ПОЭТАЖНЫЙ ПЛАН

по адресу: Большая Черкизовская ул.
(наименование ул., проезда, бульв. и т.п.)

домовл.(вл.) _____ дом 5
(номер подворья)

корпус 1 строение (сооружение) _____
(номер подворья)

на часть _____ этажа помещ. (квартира) _____

квартал № _____ В_АО г.Москвы

Масштаб 1:200

6 ЭТАЖ

Разрешение на произведенное переоборудование	Разрешение на произведенное переоборудование	Разрешение на произведенное переоборудование	Разрешение на произведенное переоборудование	Разрешение на произведенное переоборудование	Разрешение на произведенное переоборудование
В квартиру № кв.243	В квартиру № кв.212	В квартиру № кв.115	В квартиру № кв.113	В квартиру № кв.83	В квартиру № кв.18
Территориальному бюро технической инвентаризации не предъявлено	Территориальному бюро технической инвентаризации не предъявлено	Территориальному бюро технической инвентаризации не предъявлено	Территориальному бюро технической инвентаризации не предъявлено	Территориальному бюро технической инвентаризации не предъявлено	Территориальному бюро технической инвентаризации не предъявлено
"16" 10 2008 г.	"01" 12 2008 г.	"14" 05 1997 г.	"02" 10 2008 г.	"02" 06 1997 г.	"12" 02 2009 г.
Исполнитель Королёва Л.Ю.	Исполнитель Королёва Л.Ю.	Исполнитель Королёва Л.Ю.	Исполнитель Королёва Л.Ю.	Исполнитель Королёва Л.Ю.	Исполнитель Королёва Л.Ю.
Проверил Кащеева Л.Б.	Проверил Кащеева Л.Б.	Проверил Кащеева Л.Б.	Проверил Кащеева Л.Б.	Проверил Кащеева Л.Б.	Проверил Кащеева Л.Б.

Поэтажный план составлен по состоянию на
"24" 11 1965 г.

П/план снял Королёва Л.Ю.

Проверил Кащеева Л.Б.
"20" 07 2011 г.

Восточное территориальное бюро технической инвентаризации города Москвы
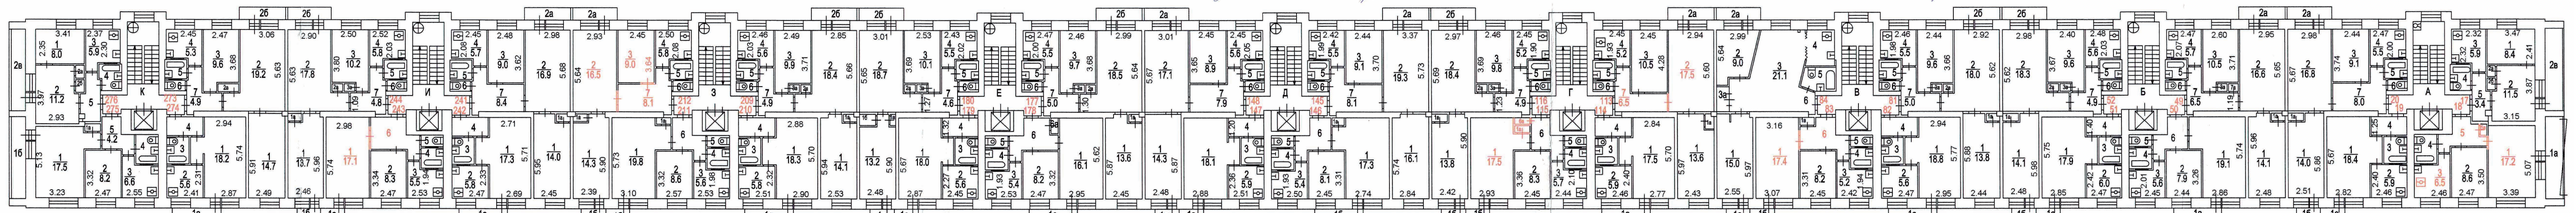
кв.275 - 22.04.2002г.
кв.241 - 16.05.2007г.
кв.148 -06.02.2006г.
кв.84 - 23.04.2007г.
кв.51 - 21.07.1997г.
кв.50 - 25.02.2009г.
кв.20 - 17.05.2007г.
кв.19 - 12.03.2009г.